






# L'ORGANISATION DU BATI AU HAMEAU QUESNAY

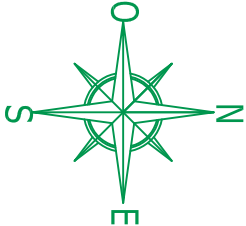


## LEGENDE

	Bâti traditionnel
	Bâti agricole
	Bâti d'après guerre
	Pavillons

Conception cartographique H & D 14  
(D'après plan cadastral du CG 14)

Décembre 2004

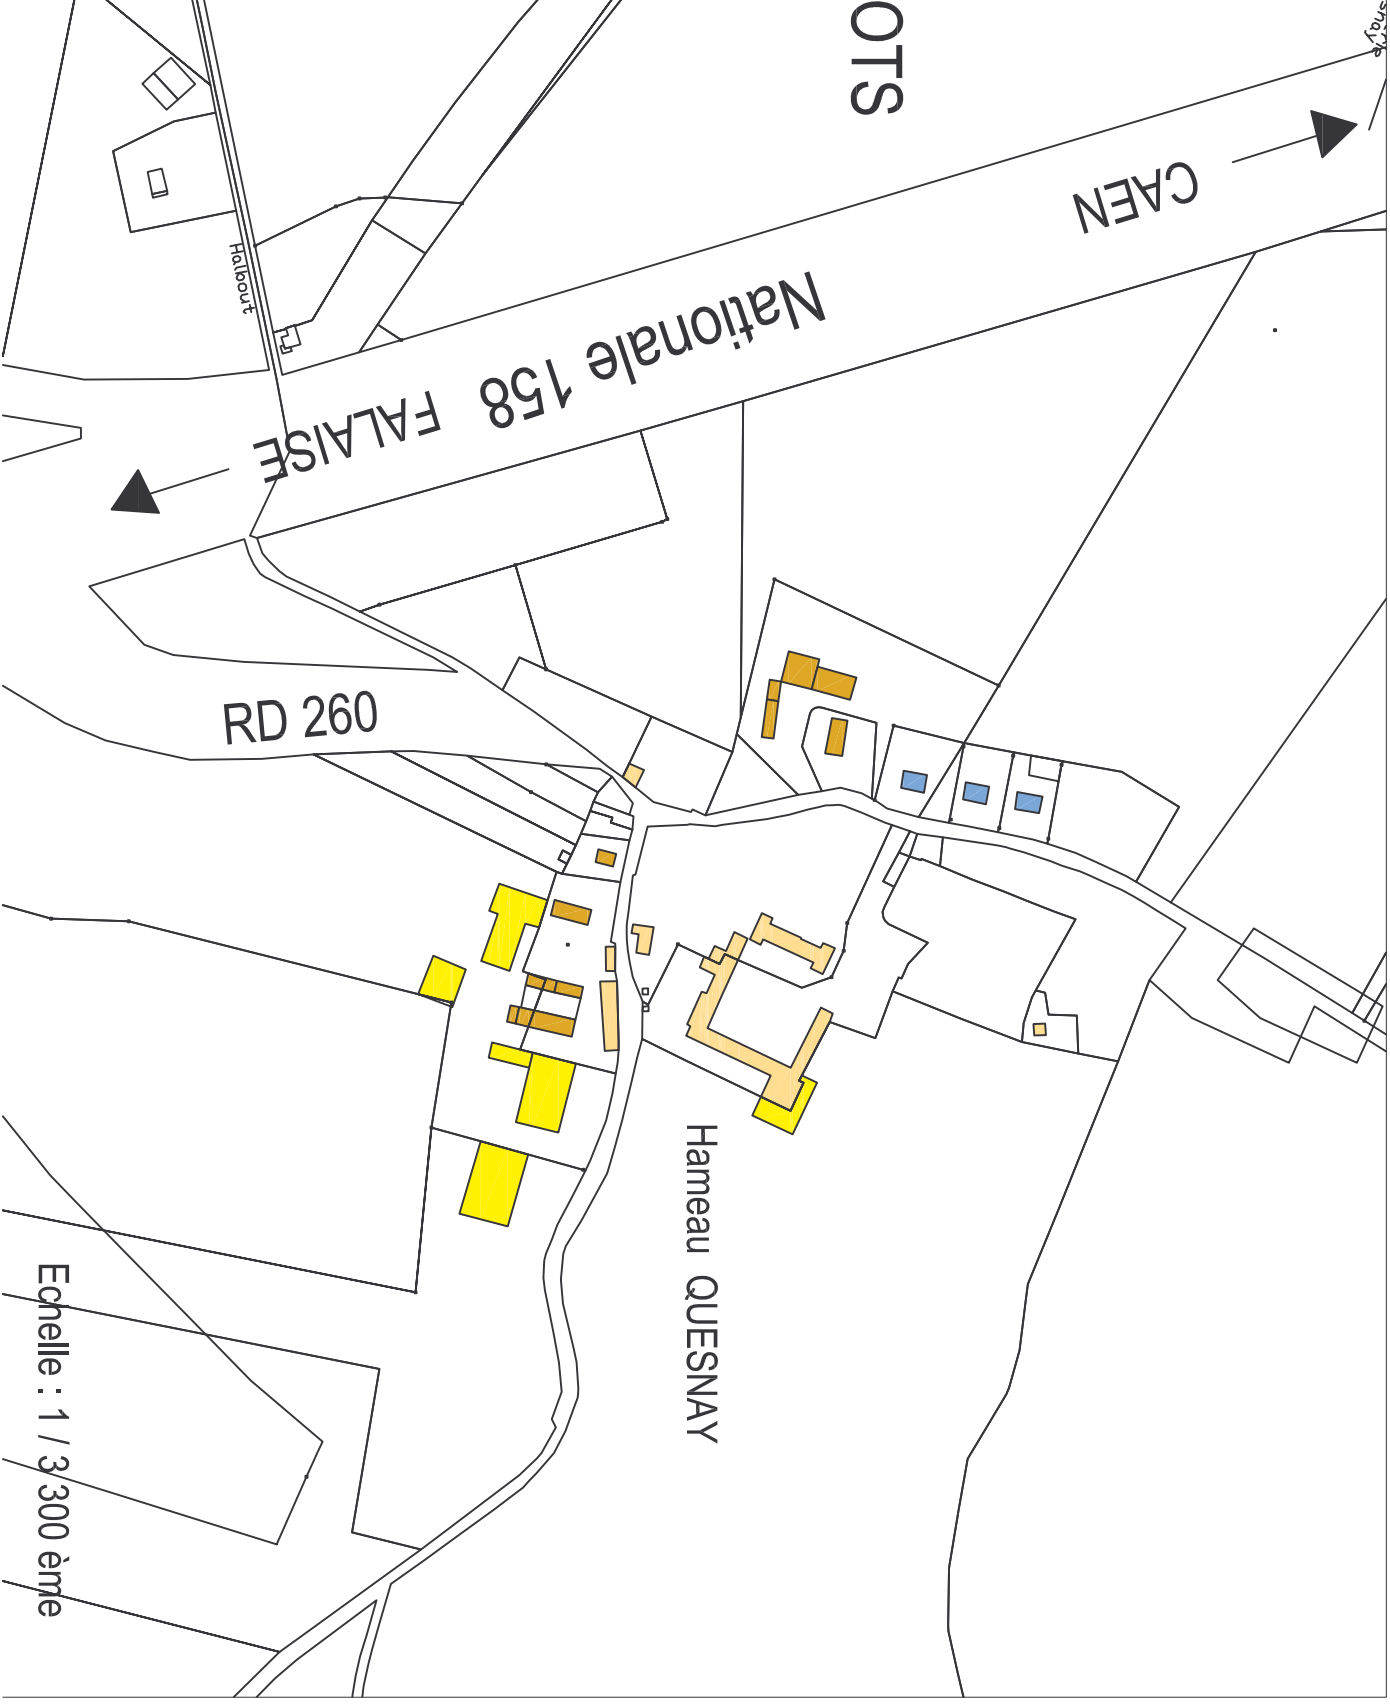

Echelle : 1 / 3 300 ème

